


AA METSZET M 1:100

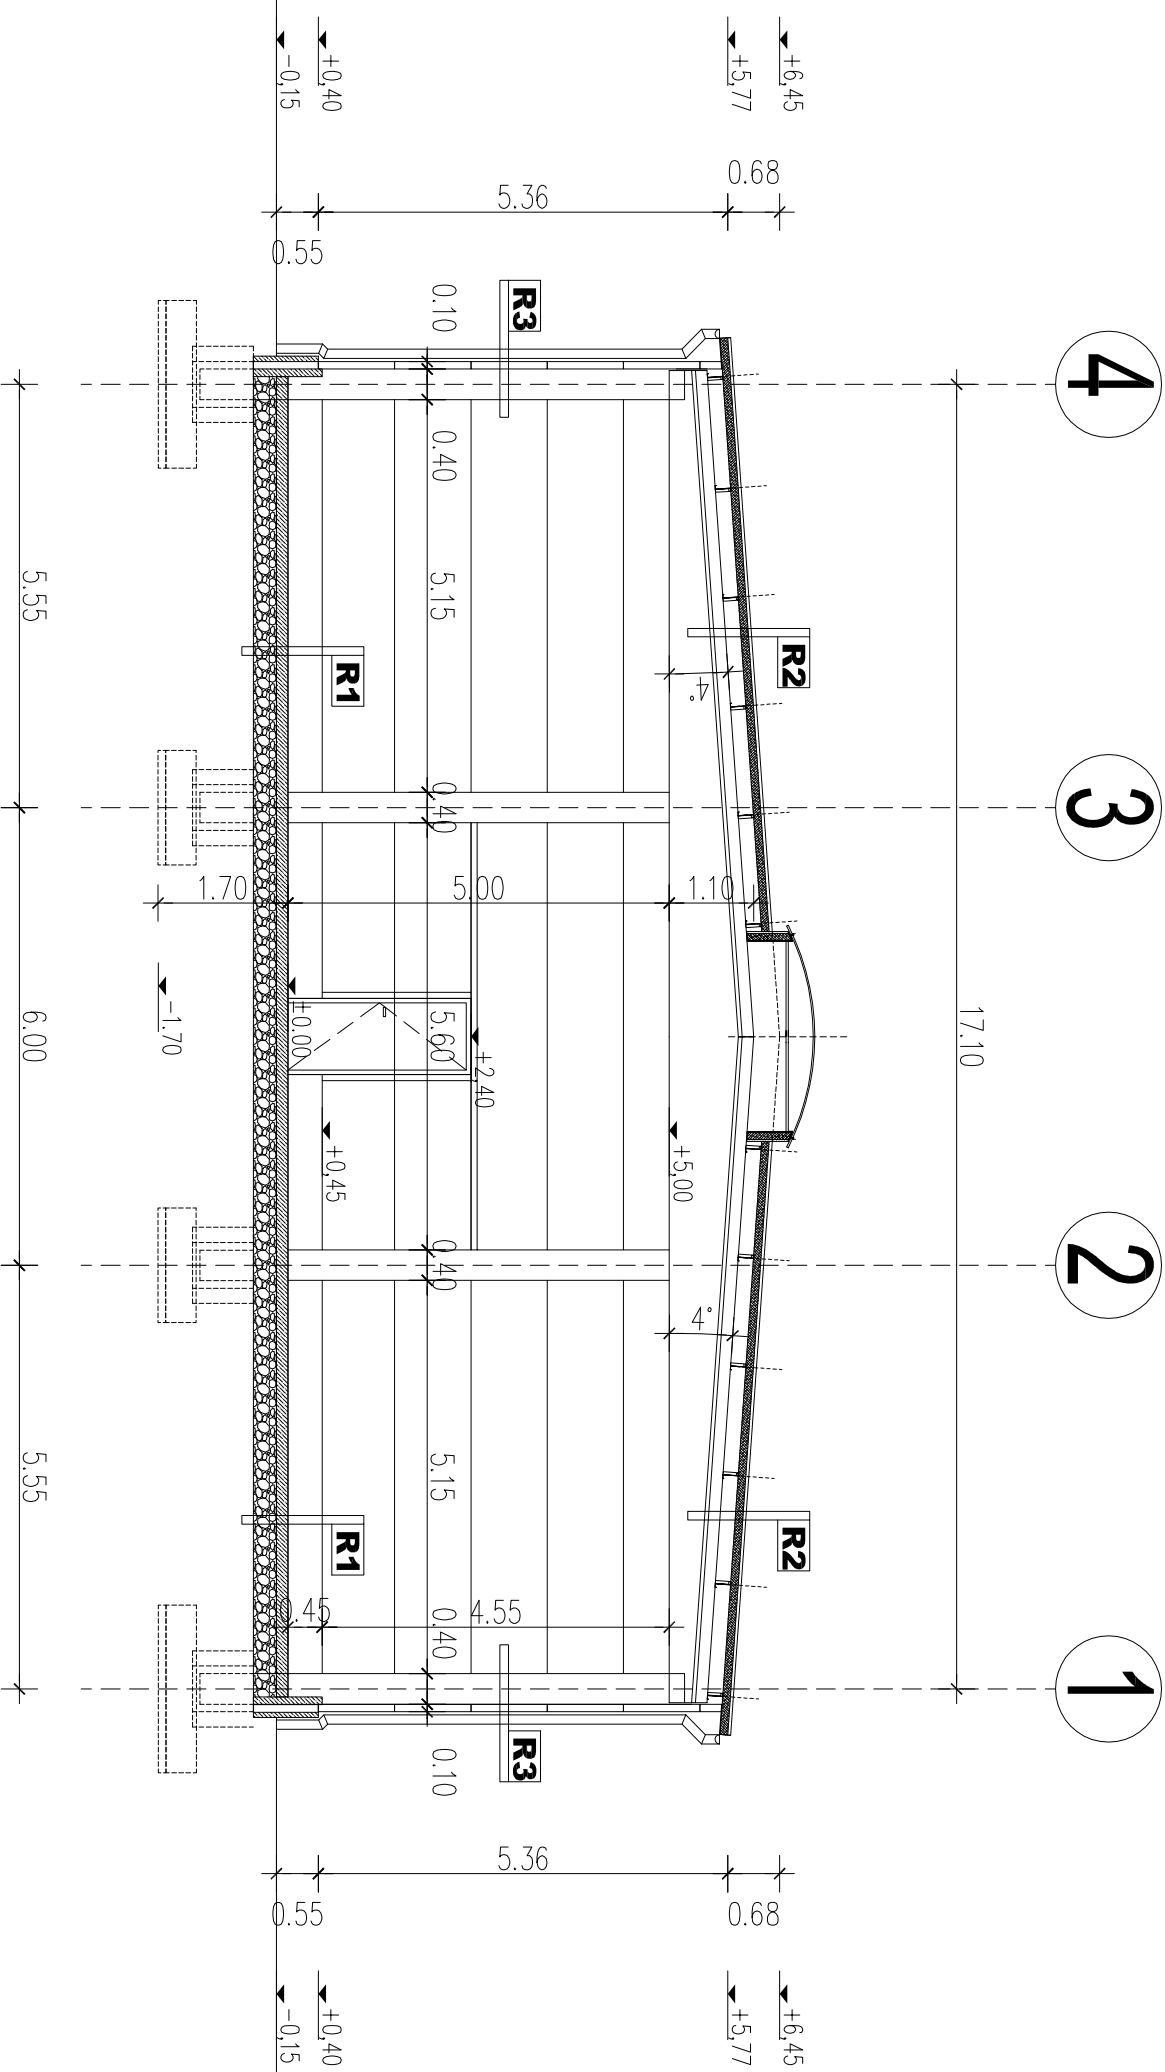

R1
Hálós vasalású Ipari padló, betonminőség C25
felületképzés 4,0 kg/m² műgyanta alapú kopható réteg friss
betonba történő gépi bedolgozással.
PE szigetelés
Tömörített kavicsöltés
Geotextília
Előtömörített termelt talaj

15 cm
2 rfg.
30 cm
1 rfg.

R2
PIR hőszigetelésű szendvicspanel tetőhéjazat
Z 200/2,0 tetőszelemenezés
Vb. szelemen

10 cm
20 cm
vált.

R3
PIR hőszigetelésű szendvicspanel falburkolat

10 cm

R4
Lindab LTP 45 tetőhéjazat
Z 200/2,0 tetőszelemenezés
Vb. szelemen

4,50 cm
20 cm
vált.



GENERALKIVITELÉZÉS
GENERAL CONTRACTOR
IMPRESA DI COSTRUZIONI

7622 Pécs, Zsínkó u. 4.
Tel: +36 72 240 201, Fax: +36 72 538-009
E-mail: info@altan.hu
www.altan.hu

Építető:

Mardegan Legno Kft.
7570 Barcs, Nagyúti utca 17.

Tárgy:

Szabadonálló gyártócsarnoképület építése
HRSZ:2671 / 16

Tervező: ALTAN BETON HUNGÁRIA KFT.

7622 Pécs, Zsínkó u. 4.
Tel: +36 72 240 201, Fax: +36 72 538-009
E-mail: info@altan.hu
www.altan.hu

Méretarány:

M 1:100

Építész:

LUDANYI PÉTER
OKLEVÉLES ÉPÍTÉSZ
E-0246/75

Tervezőszám:

É - 3

Terv megnevezése:

KERESZTMETSZET

Dátum:

2015.09 hó