


# ÉSZAKI HOMLOKZAT M 1:100

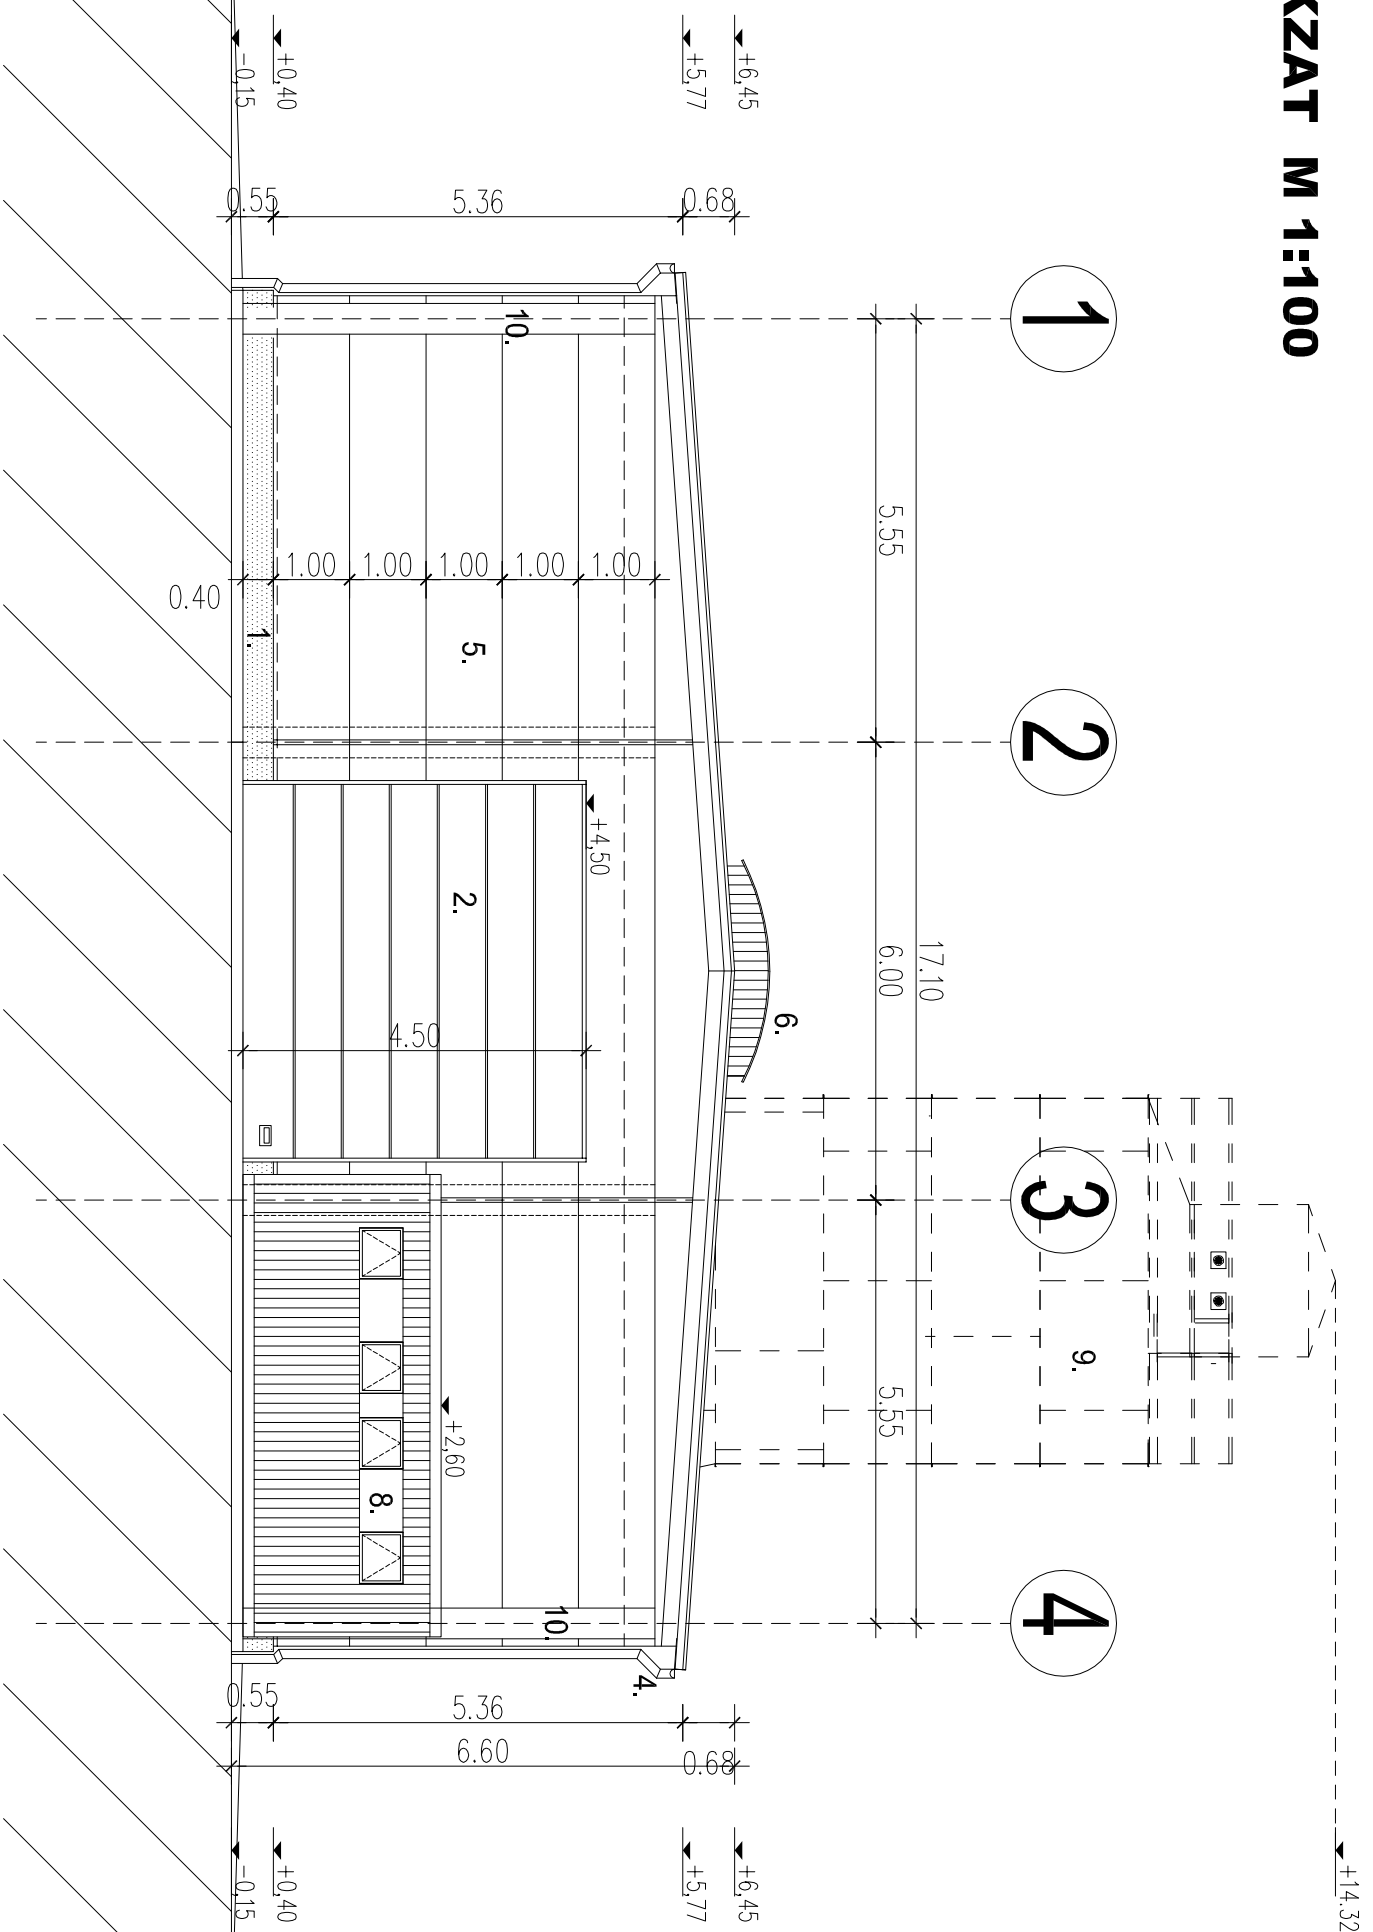

- 1- Előregyártott vasbeton lábazati falpanel nyersbeton felülettel
- 2- Szekcionált ipari kapu RAL 9002 -törtfehér színben
- 3- Külső Alu. menekülőajtó RAL 9002 -törtfehér színben
- 4- Acéllemez függőereszcsonorna és lefolyócsatornák RAL 9002 -törtfehér színben
- 5- Fekvő hőszigetelt szendvicspanel falburkolat RAL 1015 krém színben, látszó rögzítéssel
- 6- Polycarbonát sávfelülvilágító, hő és füstelvezető nyílászárnyakkal
- 7- Horganyzott acélhágcsó RAL 1015 krém színben
- 8- Mobilbox szaniterkonténer- késztermék
- 9- Horganyzott acél fűrészpör tárolósíló és technológiai elszívás
- 10- Előregyártott vasbeton pillér nyersbeton felülettel



7622 Pécs, Zsínkó u. 4.  
Tel: +36 72 240 201, Fax: +36 72 538-009  
E-mail: info@altan.hu  
www.altan.hu

Építető:

**Mardegan Legno Kft.**  
7570 Barcs, Nagyúti utca 17.

Tervező: ALTAN BETON HUNGÁRIA KFT.

7622 Pécs, Zsínkó u. 4.  
Tel: +36 72 240 201, Fax: +36 72 538-009  
E-mail: info@altan.hu  
www.altan.hu

Méretarány:

**M 1:100**

Tárgy:

Szabadonálló gyártócsarnokképzőlet építése  
HRSZ:2671 / 16

Építész:

LUDANYI PÉTER  
OKLEVÉLES ÉPÍTÉSZ  
E-0246/75

Tervezőszám:

**É - 6**

Terv megnevezése:

**HOMLOKZATOK**

Dátum:

**2015.09 hó**