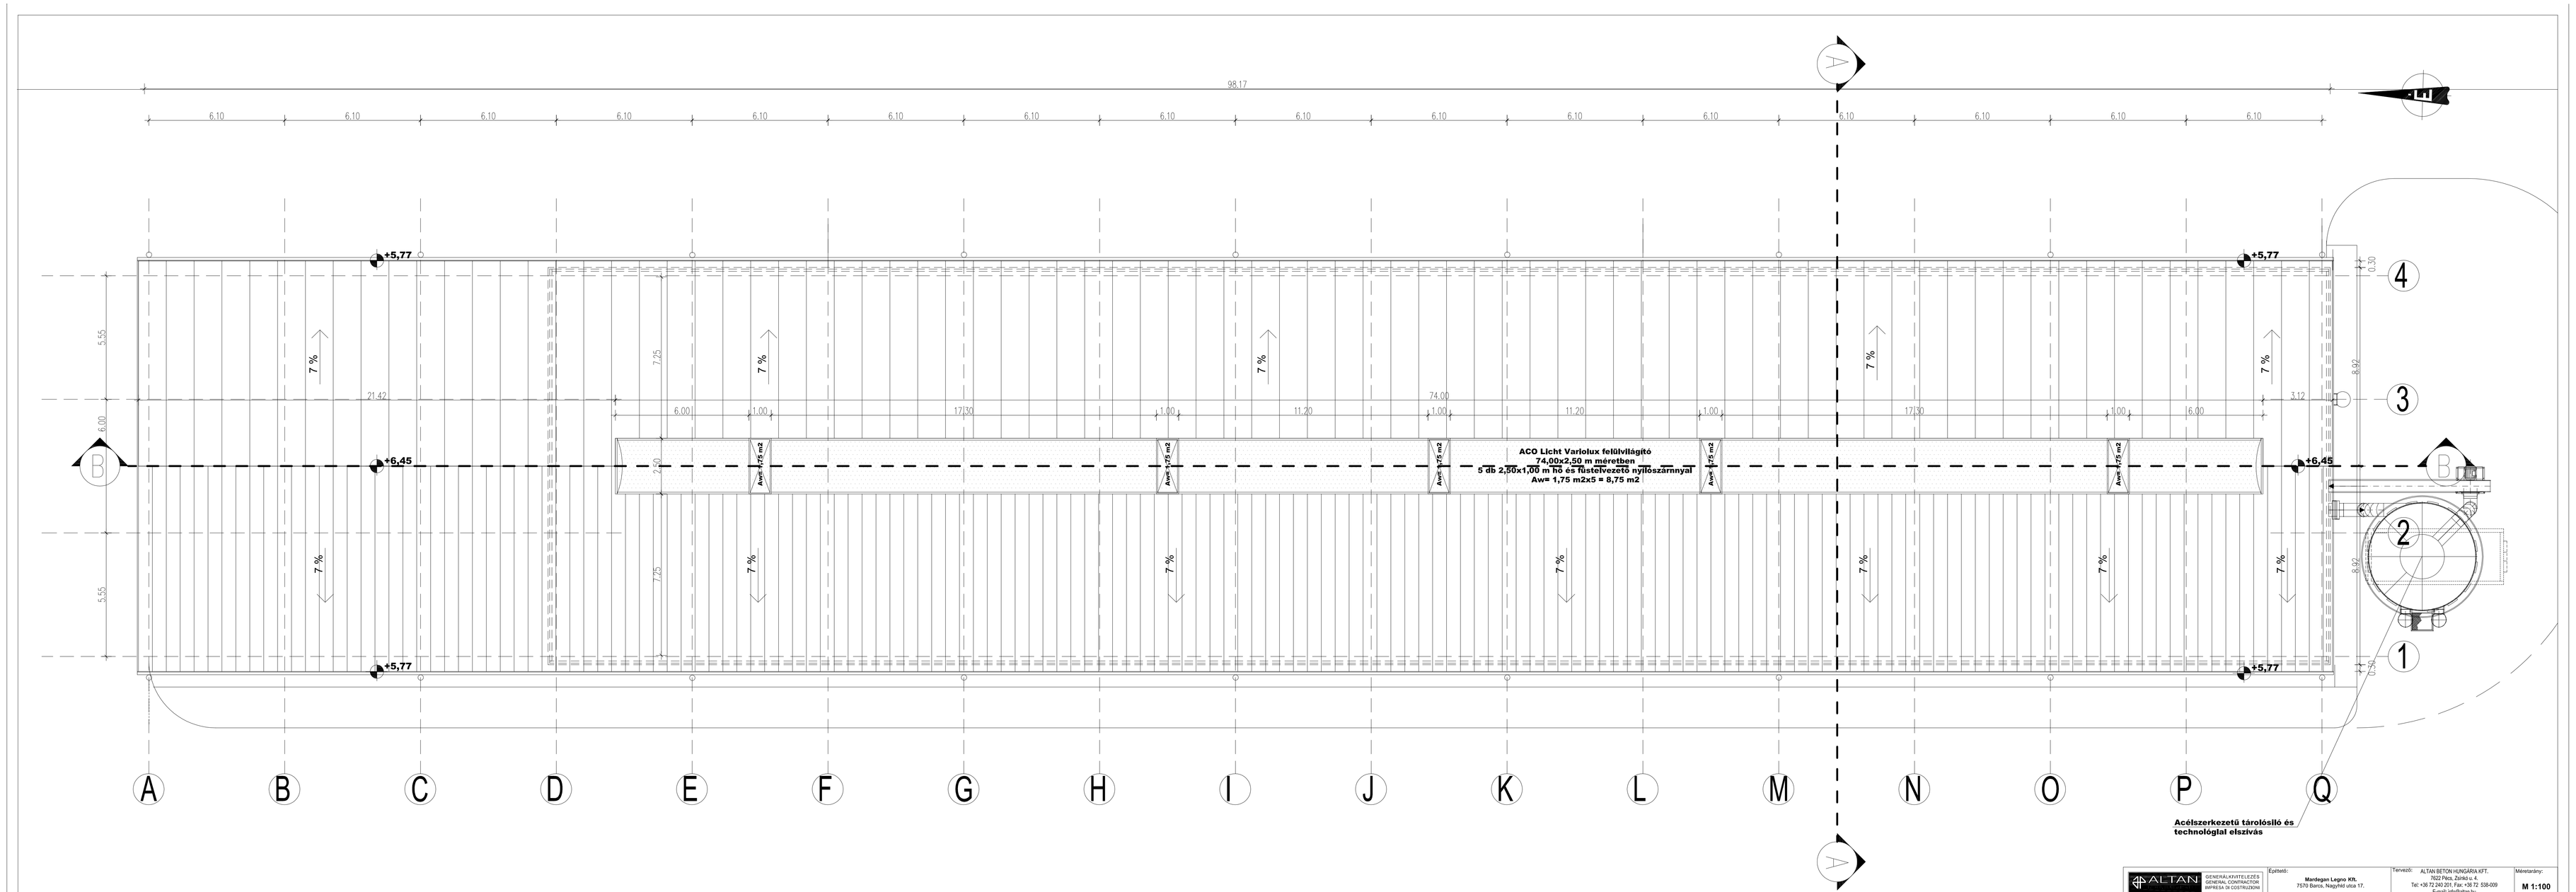

ALTAN GENERÁLKIVITELEZÉS / GENERAL CONTRACTOR / IMPRESA DI COSTRUZIONI 7622 Pécs, Zsinkó u. 4. Tel: +36 72 240 201, Fax: +36 72 538-009 E-mail: info@altan.hu www.altan.hu	Építtető: **Mardegan Legno Kft.** 7570 Barcs, Nagyhíd utca 17.	Tervező: ALTAN BETON HUNGÁRIA KFT. 7622 Pécs, Zsinkó u. 4. Tel: +36 72 240 201, Fax: +36 72 538-009 E-mail: info@altan.hu www.altan.hu	Méretarány: **M 1:100**
	Tárgy: Szabadonálló gyártócsarnoképület építése HRSZ.2671 / 16	Építész: LUDÁNYI PÉTER OKLEVELES ÉPÍTÉSZ É 034475	Tervszám: **É - 2**
		Terv megnevezése: **TETŐALAPRAJZ**	Dátum: **2015.09 hó**