

Övezeti besorolás

Barcs város szabályozási terve szerint : KG-1 építési övezet

TELEK BEÉPÍTÉSI ADATAI:

HELYRAJZI SZÁM: 2671 / 16
 BEÉPÍTHETŐSÉG: 40 %- 3361,52 m²
 LEGKISEBB ZÖLDFELÜLET: 20 %- 1680,76 m²

TELEK TERÜLETE: 8651 m²

SZABÁLYOZÁSI VONALAKKAL HATÁROLT,
 "LEESŐ TELEKRÉSZEK
 FIGYELEMBE VEHETŐ TELEK TERÜLET:


CSARNOKÉPÜLET: 230,60+16,60=247,20 m²
 8403,80 m²
 1439,50+306,90=1746,40 m²

AGÉL TÁROLÓSILO: 23,58 m²


TELKEN BELÜLLUTAK: 1927,70 m²
 PARKOLÓHELYEK: 100 m²


ÉPÜLET KÖRÜLI JÁRDA: 120,70 m²
 BURKOLT FELÜLET ÖSSZESEN: 2148,40 m²
 ZÖLDFELÜLET

(8403-1746,40-23,58-1927,70-120,70-100):
 4484,60 m²

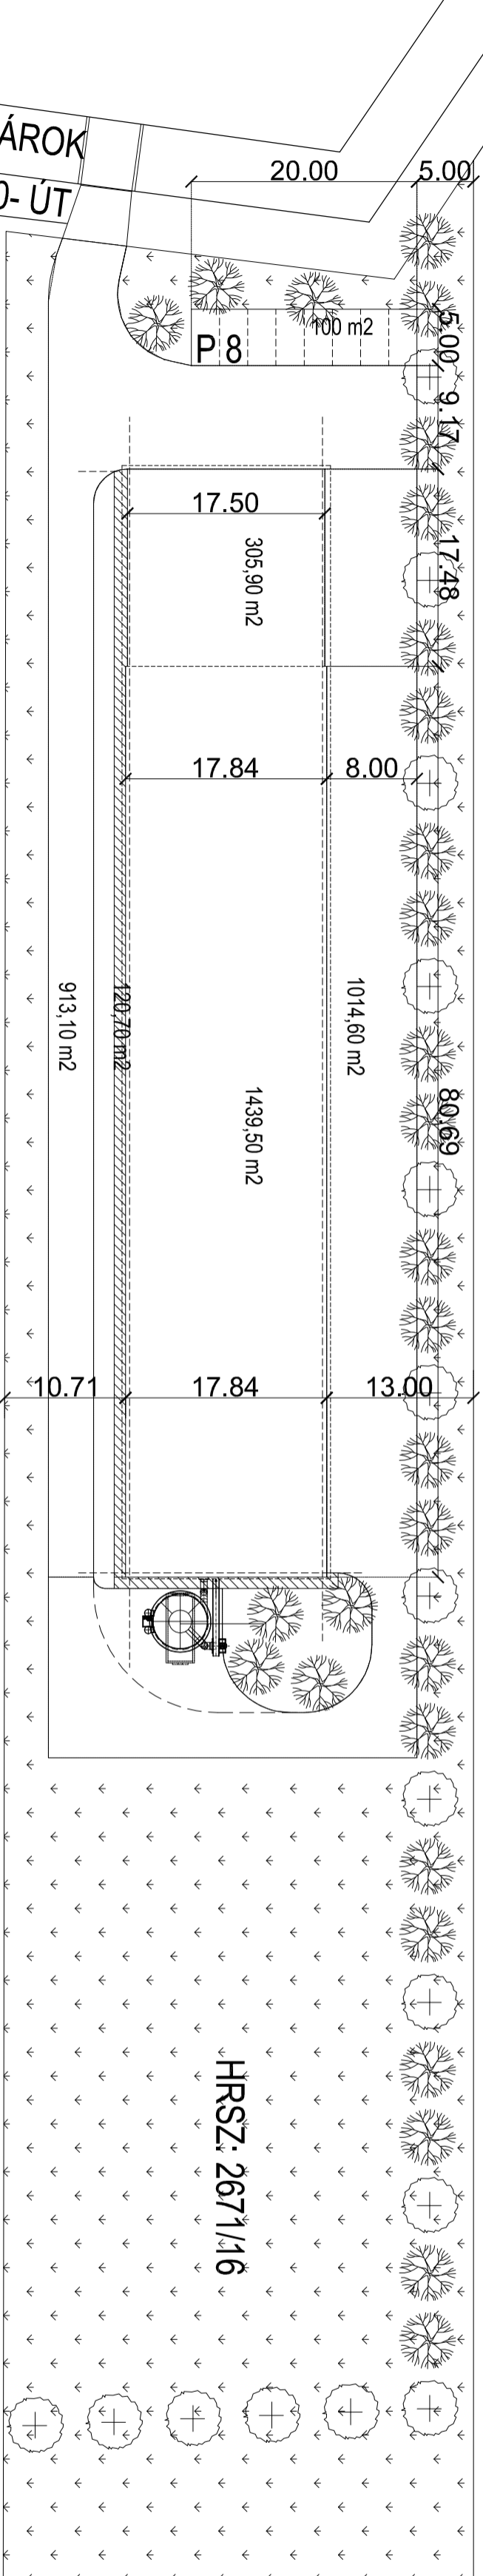

HR SZ: 2671/115

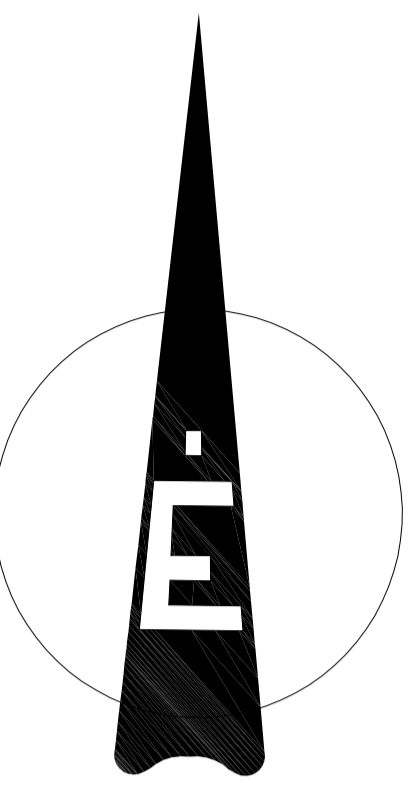

| | | | | | | | |
|--|--|---|--|---|--|--|--|
|  ALTAN GENERAL CONTRACTOR GENERALKIVITELEZÉS | | Építők: Mandegan Legno Kft. 7570 Barcs, Nagyhid utca 17. | | Tervező: ALTAN BETON HUNGÁRIA KFT. 1088 Budapest, Trefort utca 2. Beépítési oszt. / 7527 Pécs, Zsibók u. 4. Tel: +36 72 240 201, Fax: +36 72 538-009 E-mail: info@altan.hu, www.altan.hu | | Méretarány: M 1:500 | |
| 1088 Budapest, Trefort utca 2. Levelezési cím: 7622 Pécs, Zsibók u. 4. Tel: +36 72 240 201, Fax: +36 72 538-009 E-mail: info@altan.hu, www.altan.hu | | Típus: Szabadonálló gyártócsarnoképület építése HR SZ: 2671 / 16 | | Építész: LUDAVY PÉTER E-mail: ludavy@altan.hu, www.altan.hu E-mail: info@altan.hu, www.altan.hu | | Tervezési: E - 9 Terv megnevezése: BEÉPÍTHETŐSÉG SZÁMÍTÁS Dátum: 2015.09 hó | |