


T-1 TÚZZAKASZ

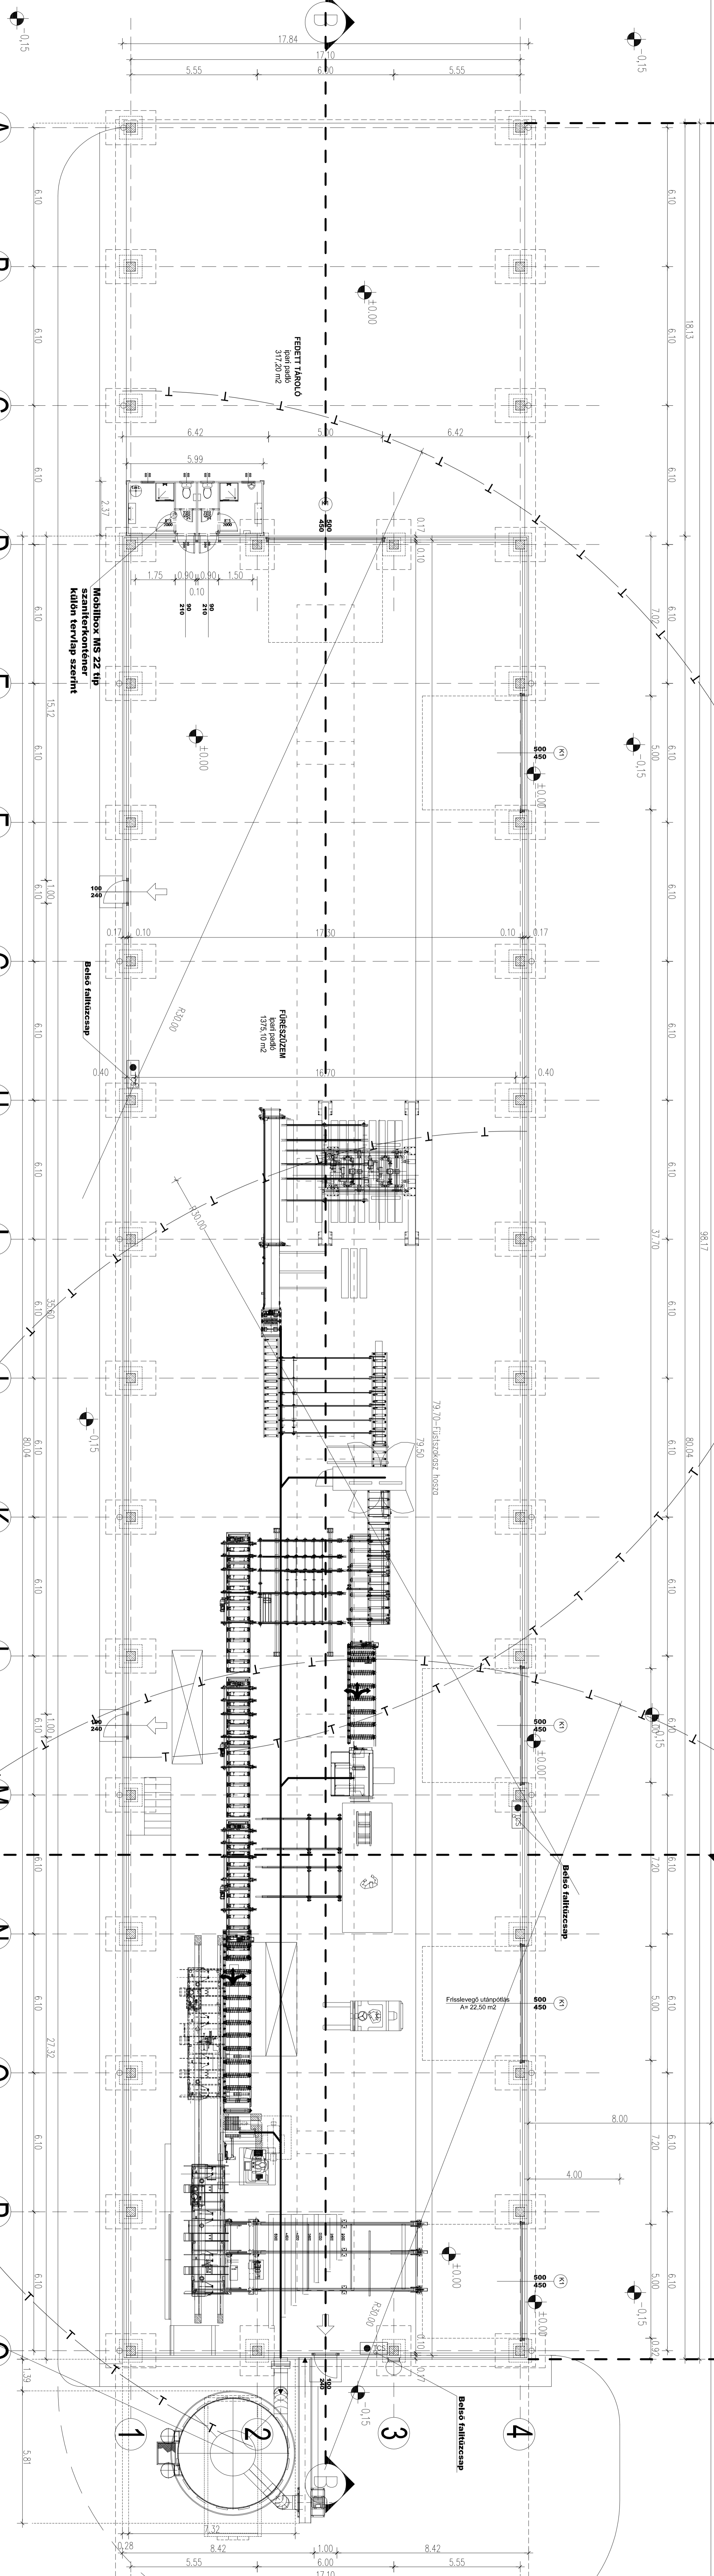

- Beépítési adatok**
- Tervezett üzemszemélyek hasznos alapterülete: 1375,10 m²
 - Tervezett vizelőblokk hasznos alapterülete: 12,18 m²
 - Tervezett fedett tároló hasznos alapterülete: 317,20 m²
 - Tervezett üzemszemélyek beépített alapterülete: 7748,40 m²
 - Tervezett alapterület: 20359 m²

ÁLLATÁNY
SZAKVÉGBELÉPŐK ÉS SZAKEMBEREK
KÖZÖSSÉGE

ÁLLATÁNY
SZAKVÉGBELÉPŐK ÉS SZAKEMBEREK
KÖZÖSSÉGE

Részvétel:	Mészáros László és Társai
Projektvezető:	Pap Zoltán
Tervező:	Pap Zoltán

FAJLISZÍNT: ALAPRAJZ

Dátum: 2019.09.16