



BB METSZET M 1:100

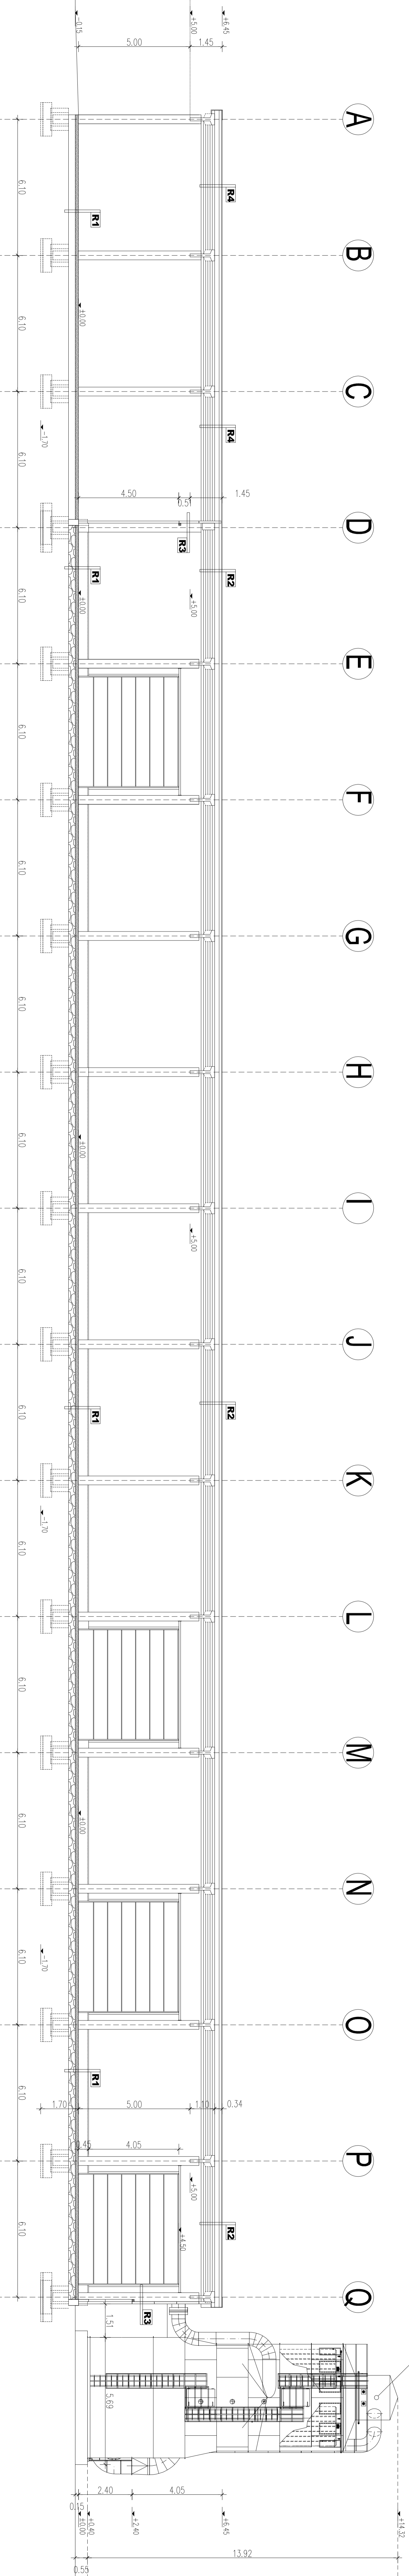


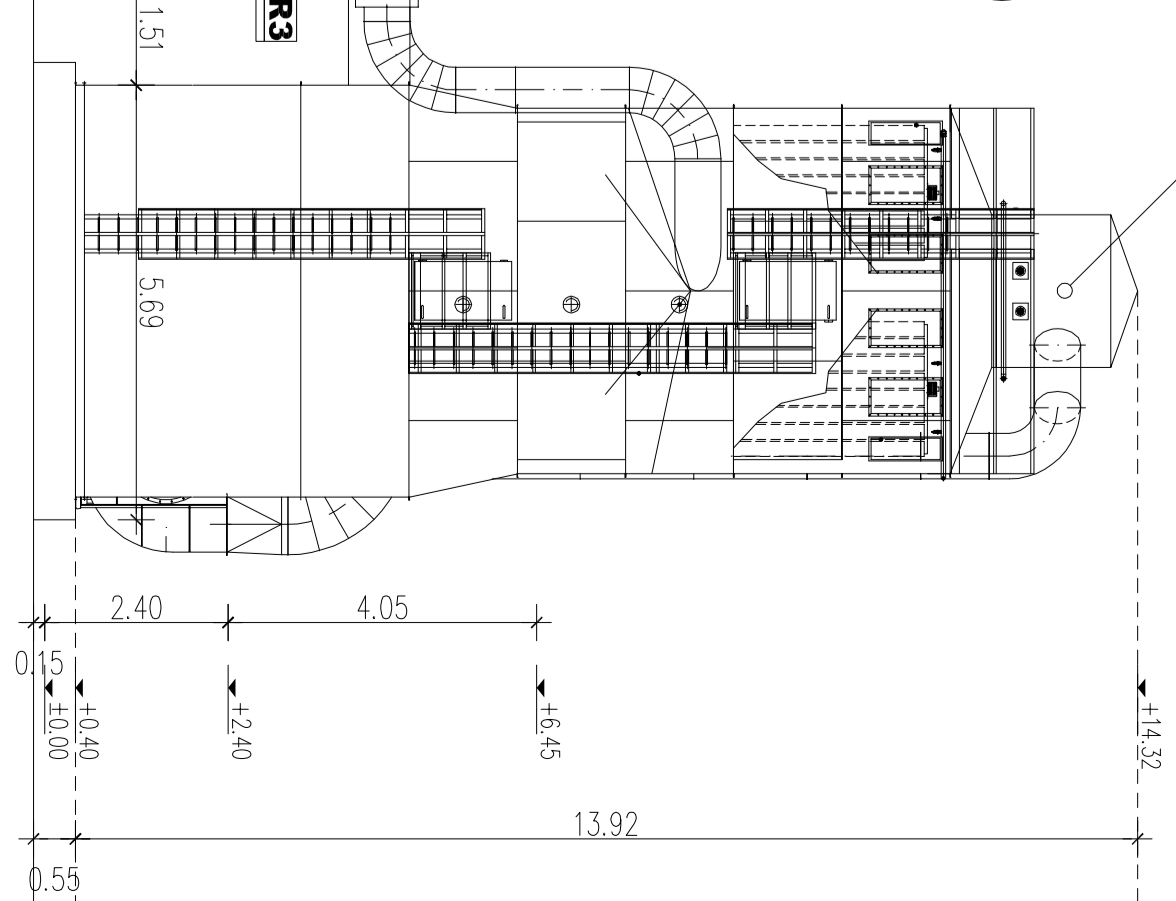

R1

R2



